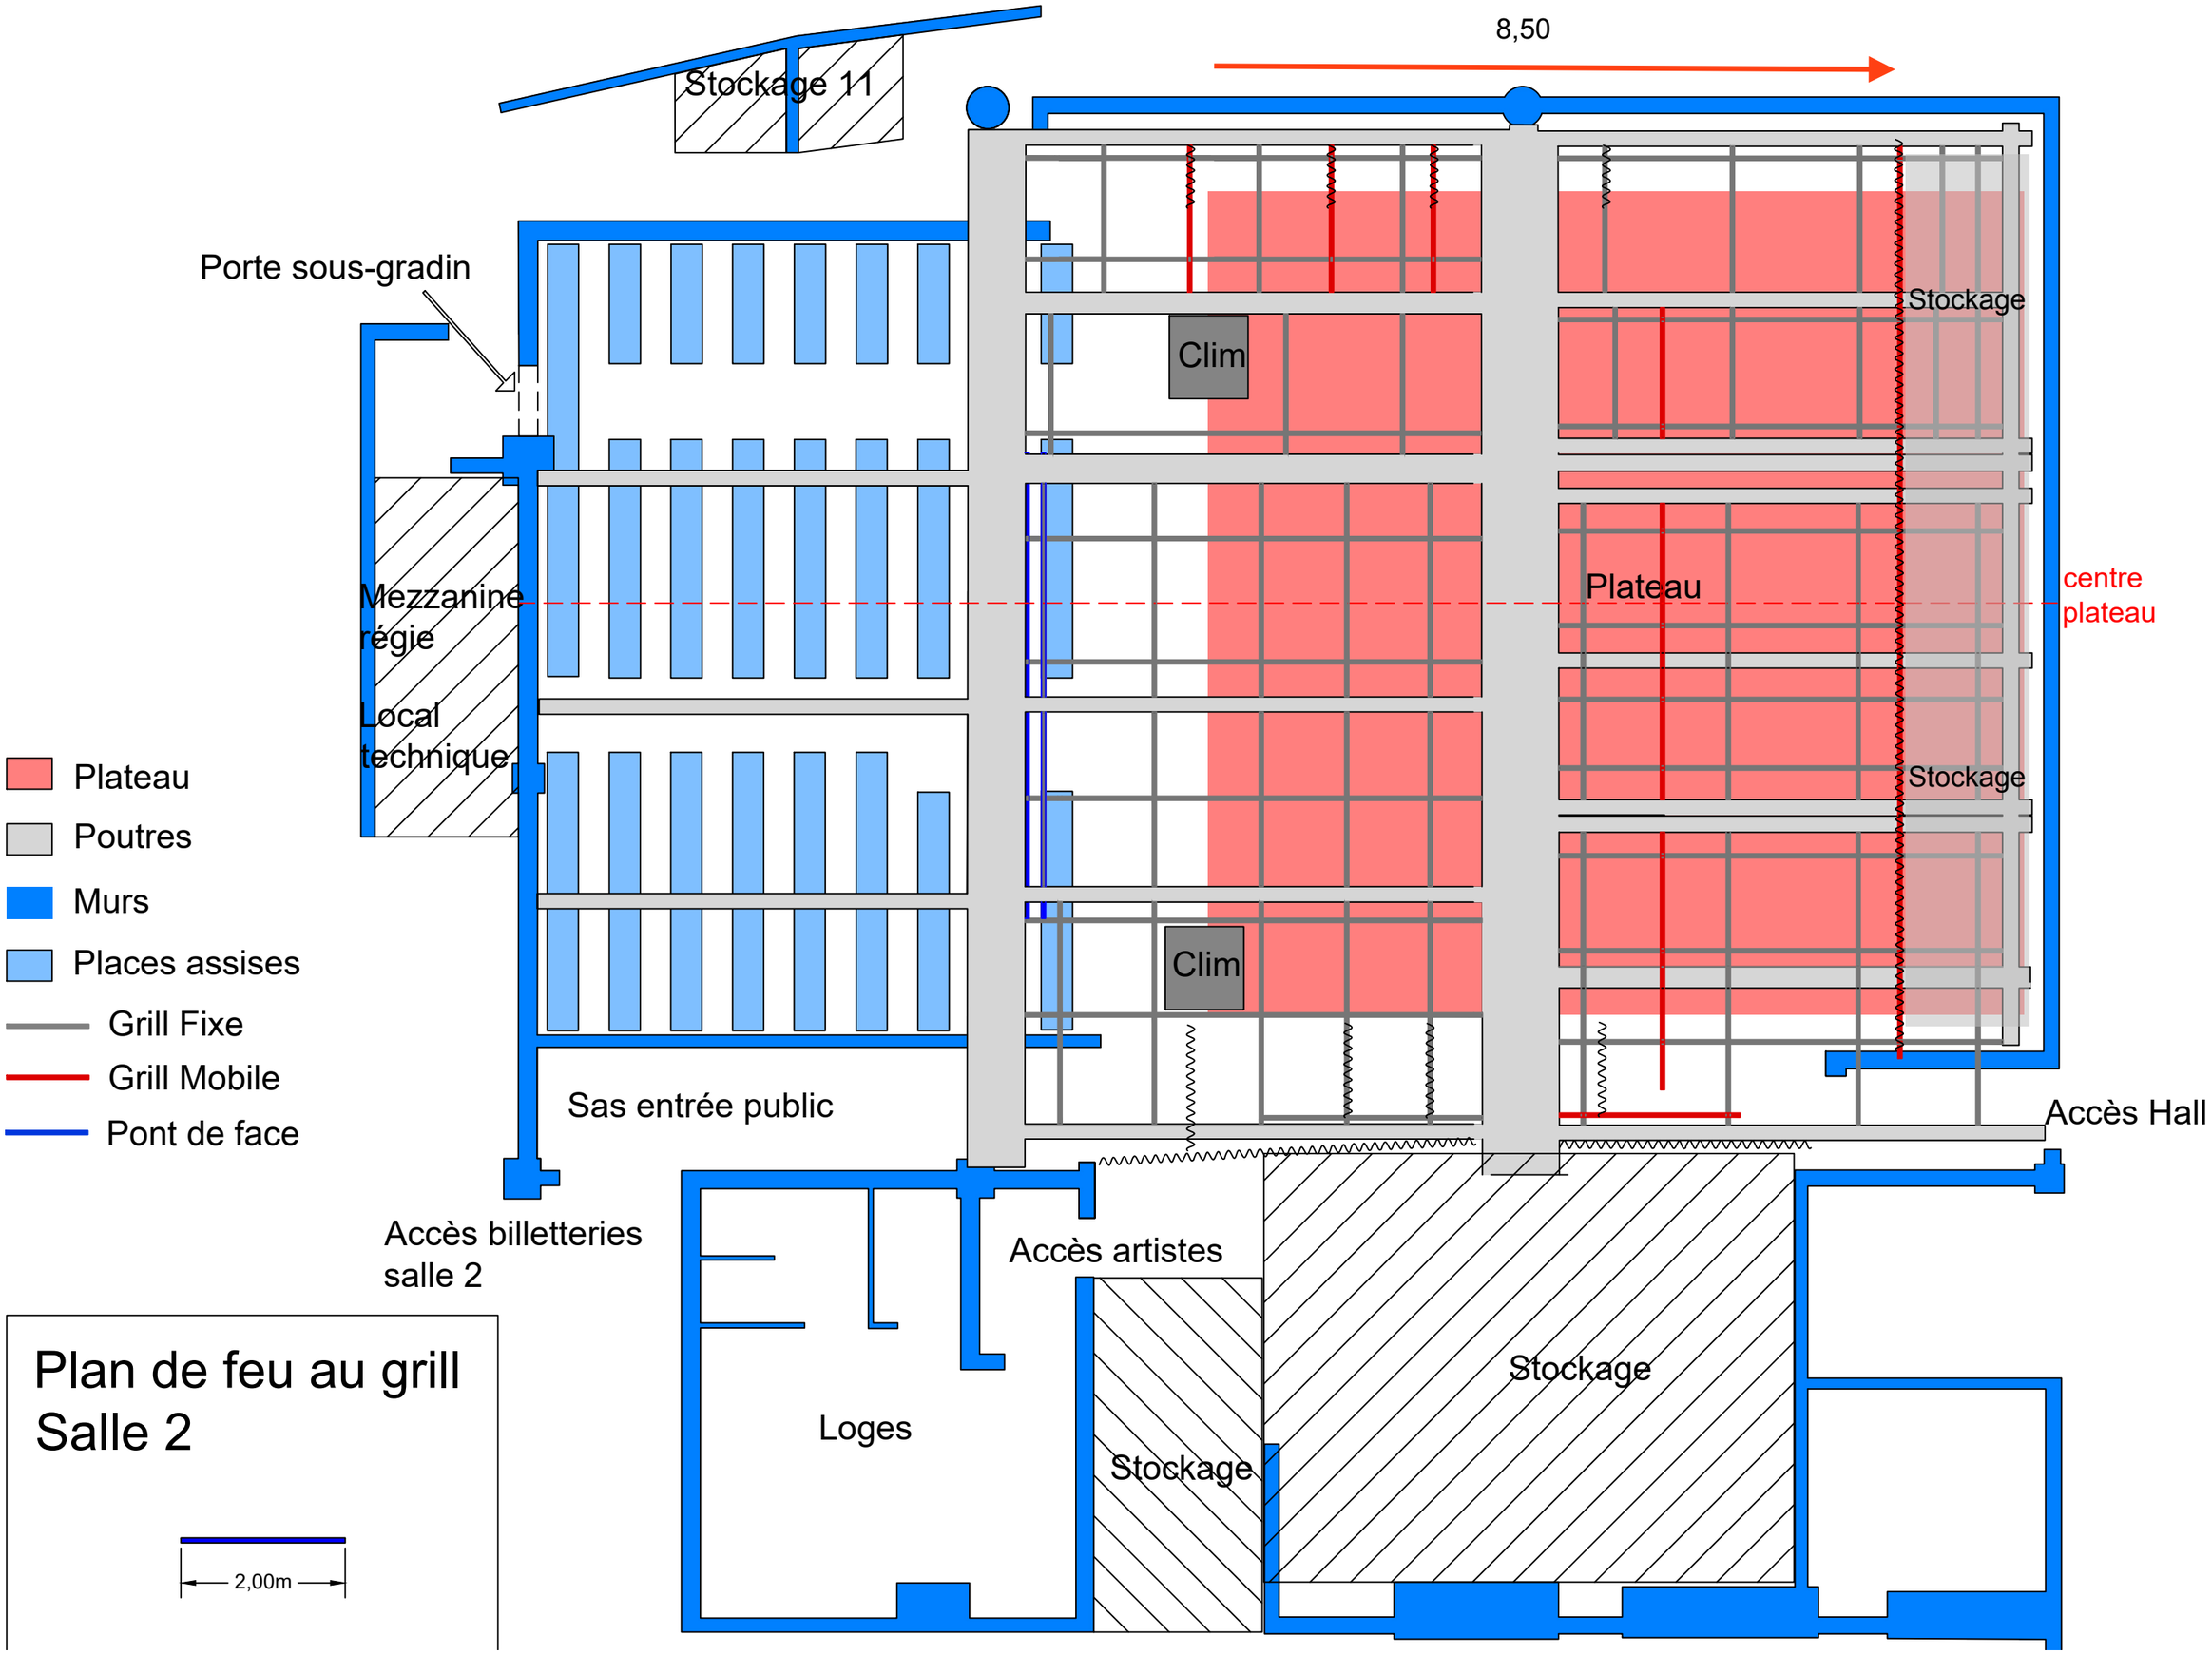
8,50
Stockage 11
Porte sous-gradin
Clim
Stockage
Mezzanine régie
Local technique
Plateau
centre plateau
Stockage
Clim
Sas entrée public
Accès Hall
Accès billetteries salle 2
Accès artistes
Loges
Stockage
Stockage
Plateau
Poutres
Murs
Places assises
Grill Fixe
Grill Mobile
Pont de face
Plan de feu au grill
Salle 2
2,00m